



PORTAIL COULISSANT LATÉRAL SECTIONNEL

Référence Client :

Nombre de Panneaux nécessaires :

Hauteur du portail souhaité depuis le sol :mm

Longueur de refoulement disponible (C) :mm

Esthétisme souhaité pour le portail :


☐ Plein ☐ Ajouré ☐ Persiennes ☐ Traditionnel

Autre :

Contraintes techniques

(1) Longueur de refoulement minimum = $A+B+1200\text{mm}$

(B) Largeur de refoulement minimum = 200mm

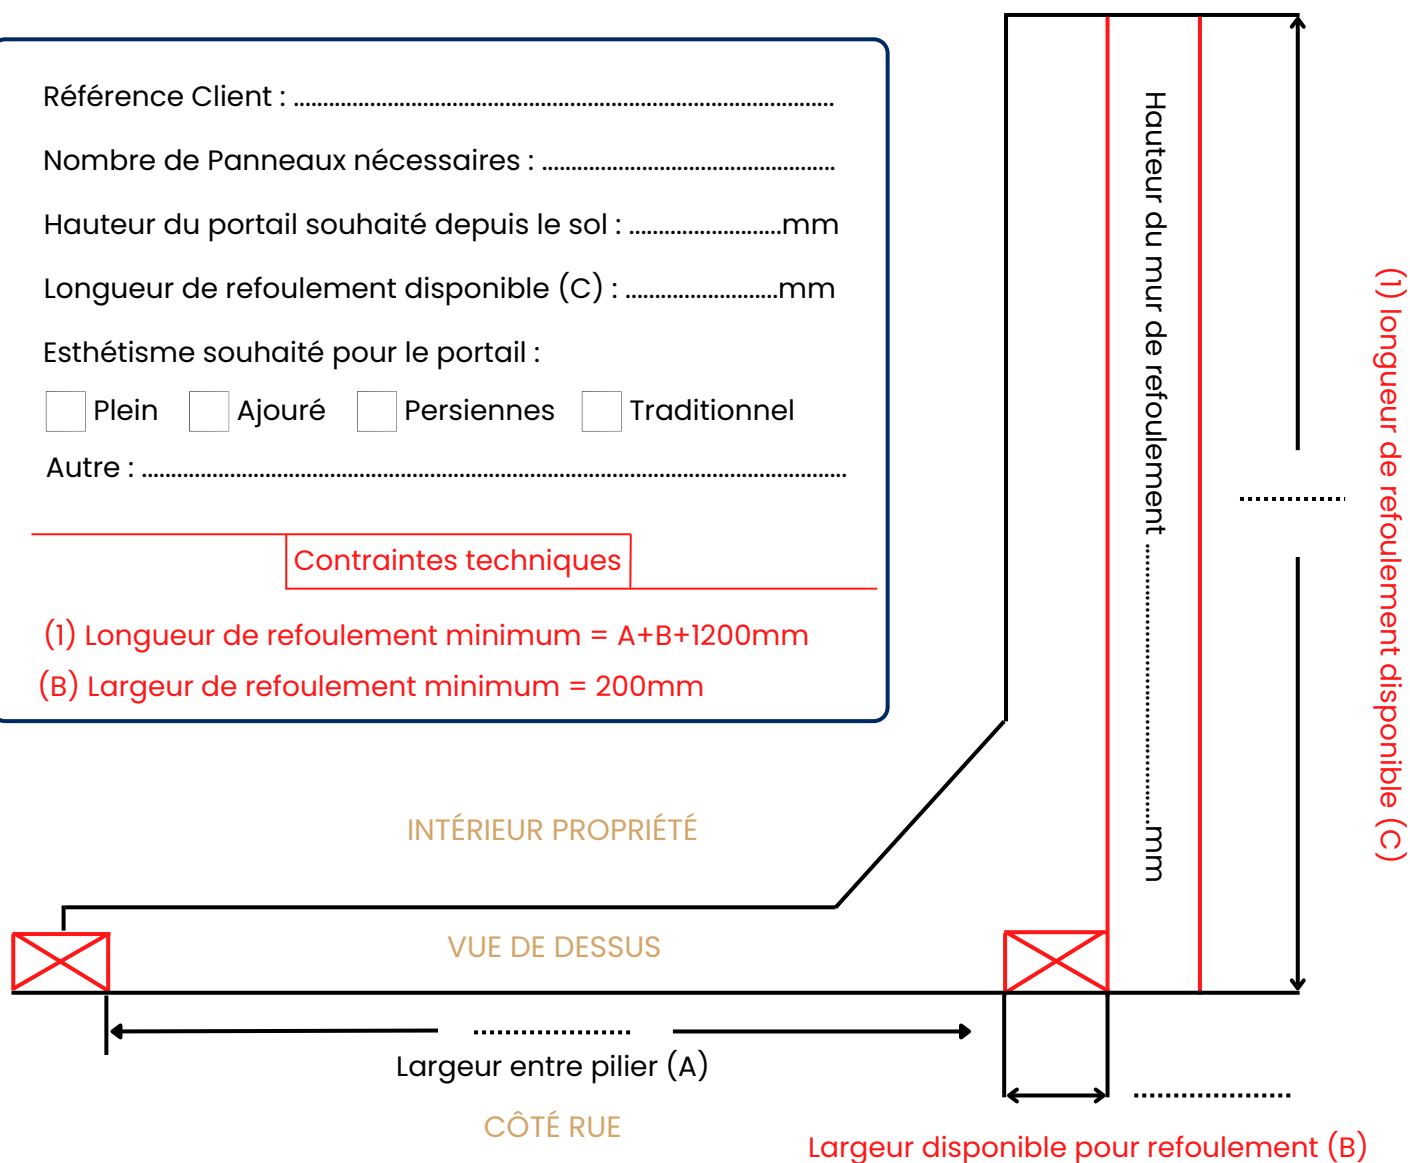

Croquis si besoin: